


ENZERSFELD
TEILBEBAUUNGSPLAN "Enzersfeld West"
PLANBLATT W1
KG Enzersfeld

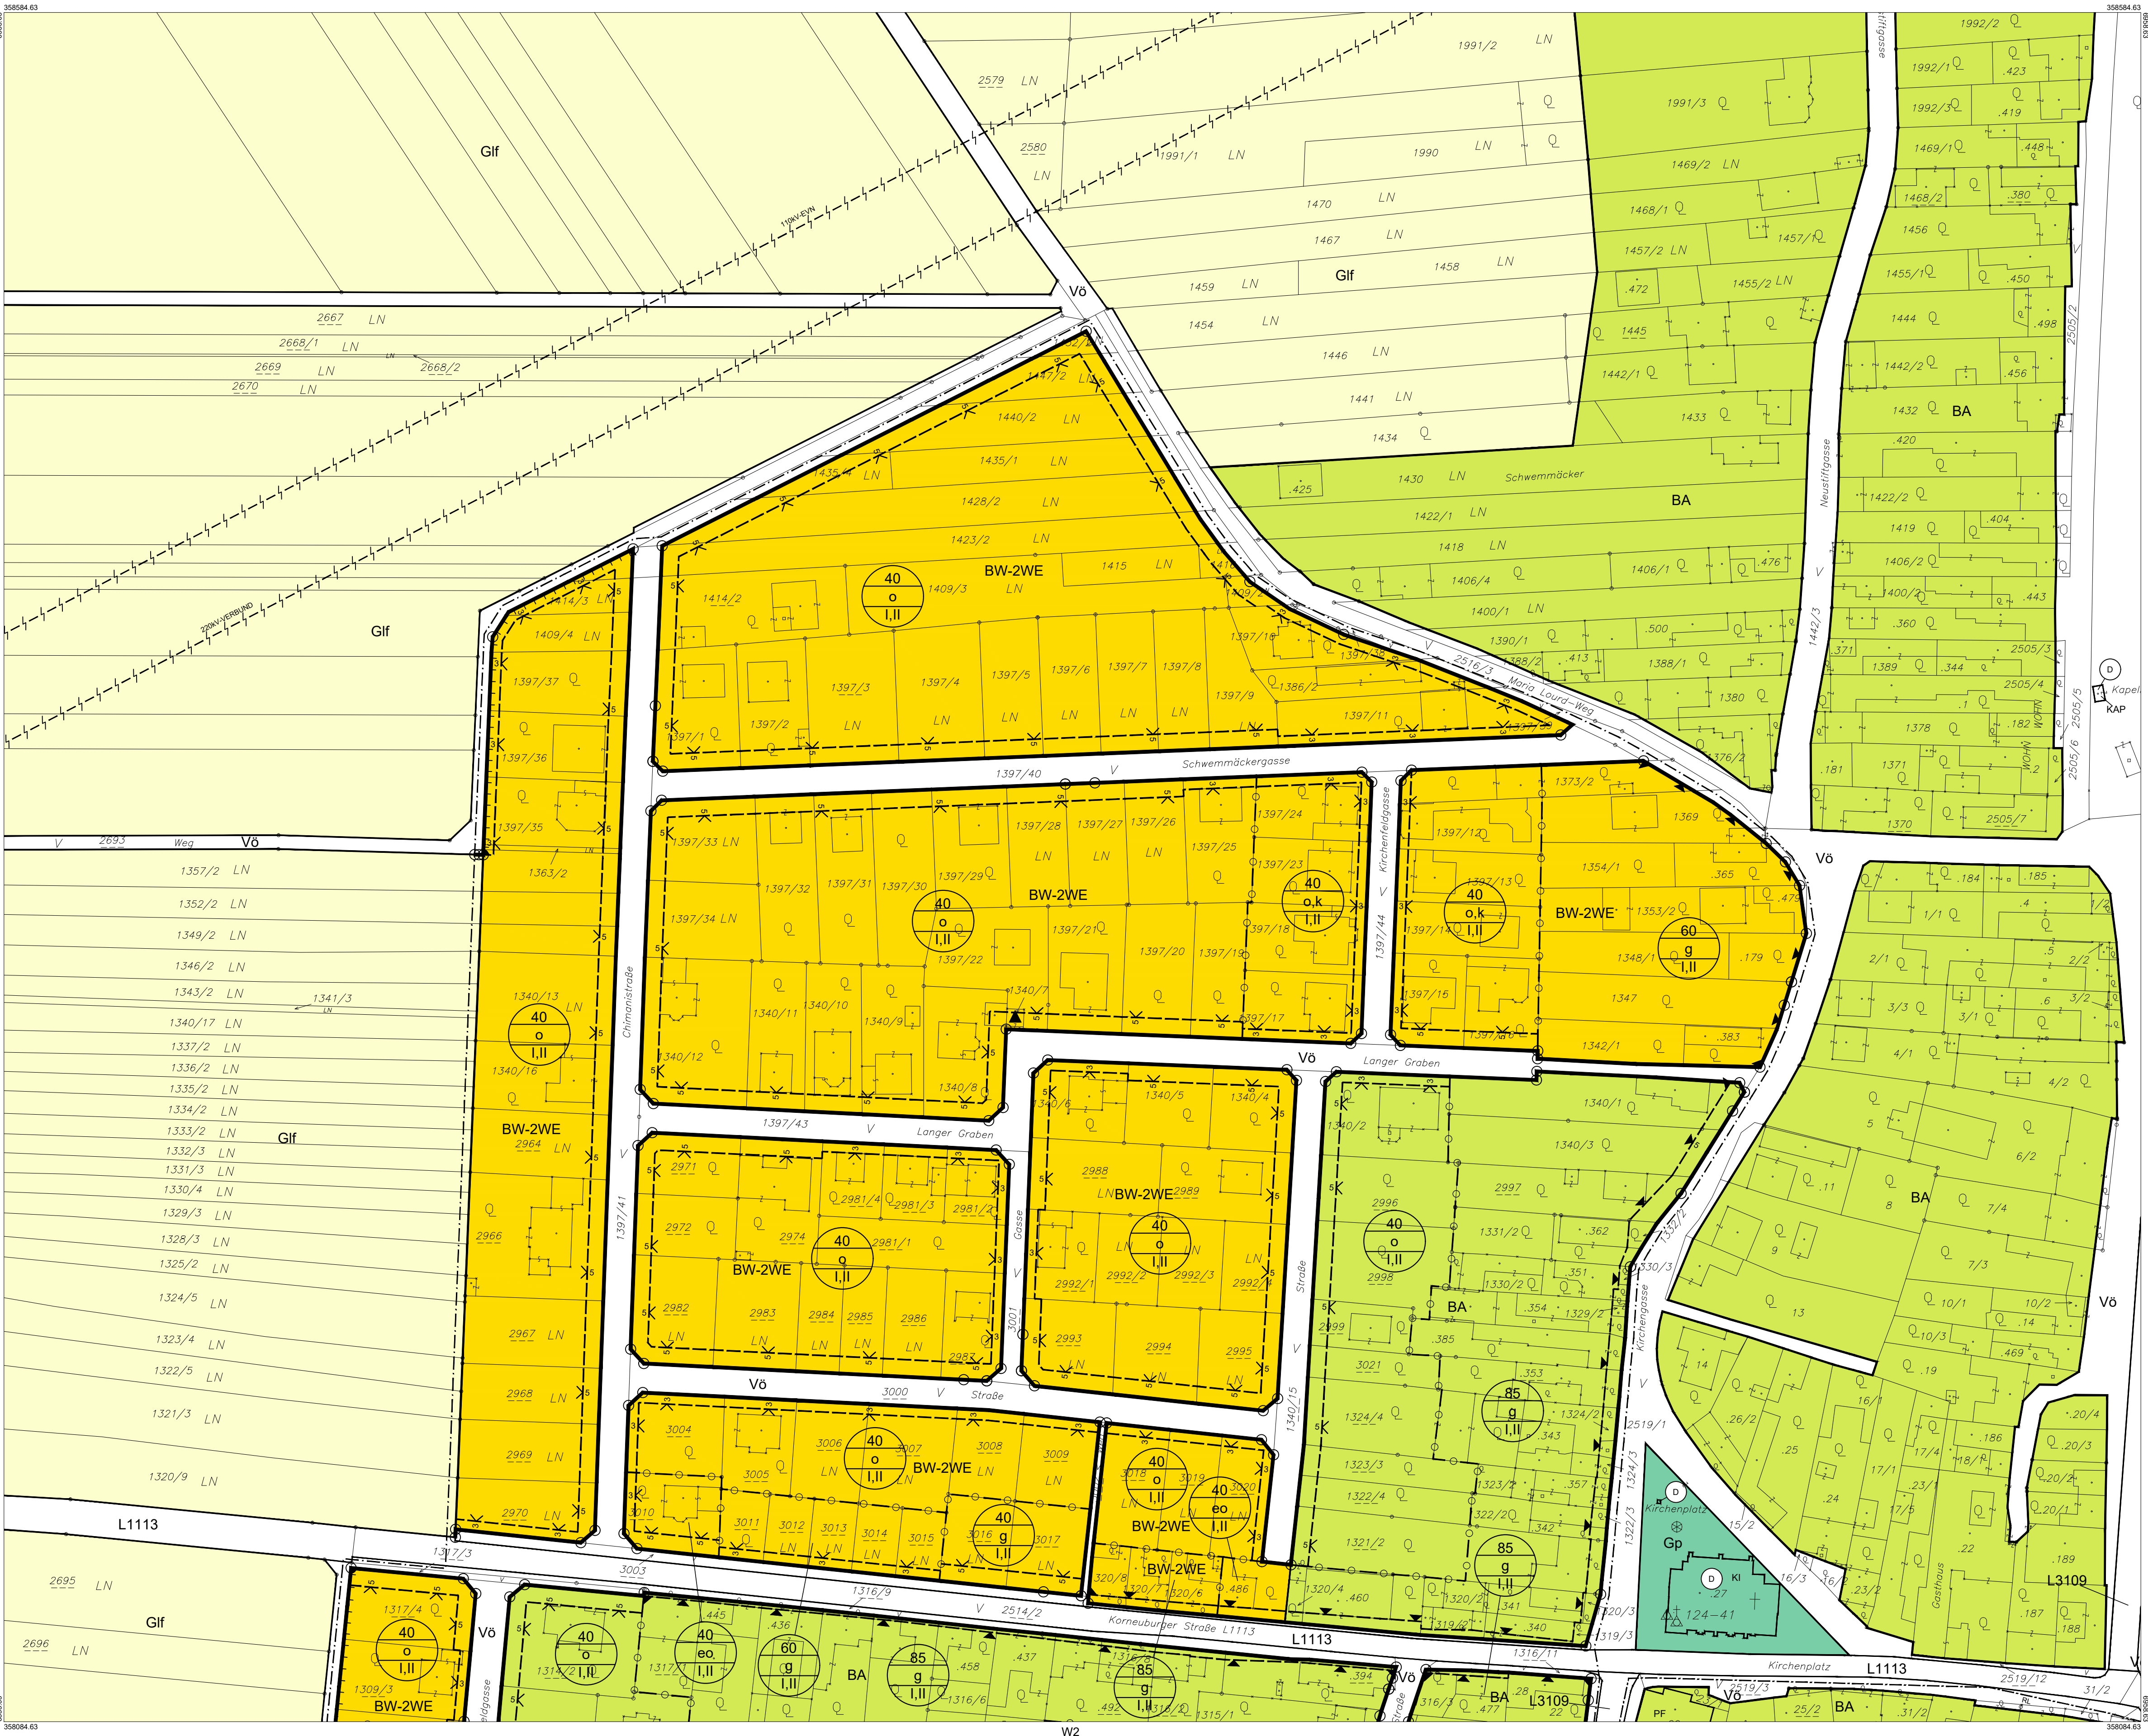

Verwendete Abkürzungen (alphabetisch):
FF ... Feuerwehr
GA ... Gemeindefam
KAP ... Kapelle
KI ... Kirche
KIG ... Kindergarten
KG ... Katastralgemeinde
OE ... Öffentliche Einrichtung
OEOS ... Öffentliche Einrichtung ohne Schutzbedarf


PF ... Pfarre, Pfarrhof
PKA ... Presshaus, Kellerranlage
VS ... Volksschule

MARKTGEMEINDE
ENZERSFELD

TEILBEBAUUNGSPLAN
"ENZERSFELD WEST"

DIGITALE NEUDARSTELLUNG - ENTWURF

PLANBLATTÜBERSICHT:

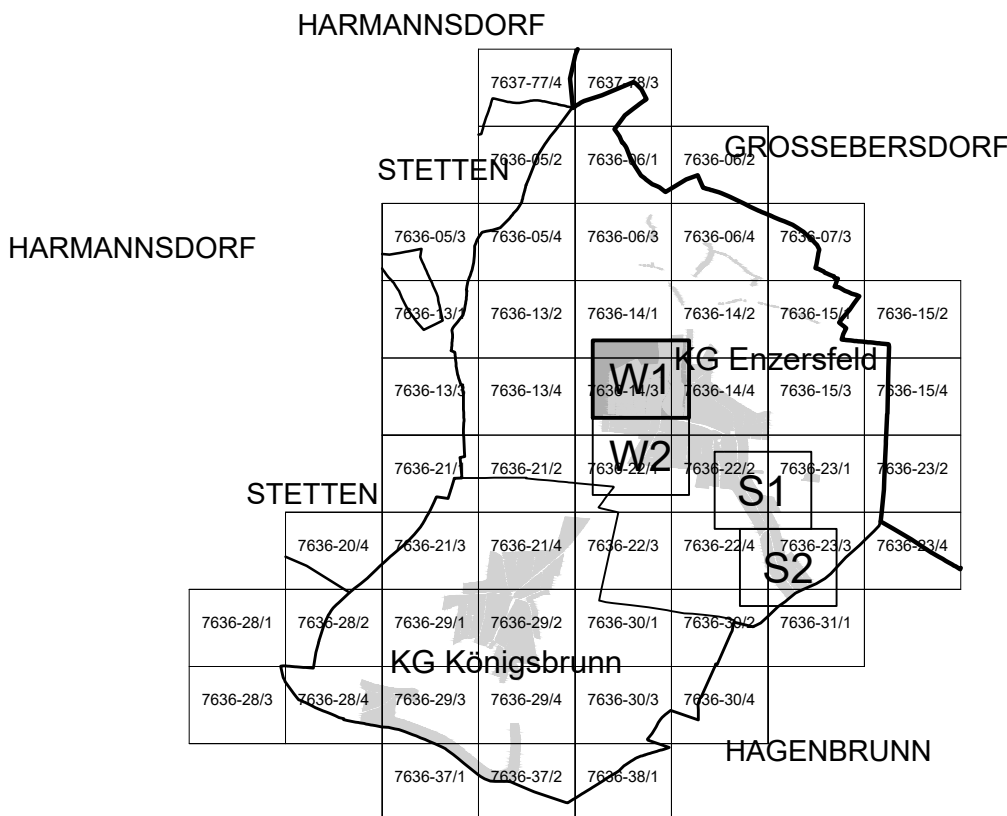

MASSSTAB: 1 : 1.000

PLANBLATT: W1

STAND: 01. August 2023

GZ: G22058 / B0

BÜRO DR. PAULA
Raumplanung, Raumordnung und
Landschaftsplanung ZT-GmbH
A - 1030 Wien, Engelsbergg. 44. OG T 01-718 48 68 F 120
dr.paula@grpl.at www.gruppeplanung.at www.paula.at

ÖFFENTLICHE AUFLAGE VON - BIS

ERLASSEN DURCH
VERORDNUNG DES GEMEINDERATES


KUNDGEMACHT VON - BIS


VERORDNUNGSPRÜFUNG DURCH
DAS AMT DER NÖ LANDESREGIERUNG

BEARBEITUNG:
DI Esther Böhm, Sophie Hödl Msc
TECHNISCHE BEARBEITUNG:
Ing. Helmut Kopitz

PLANGRUNDLAGE:
Erstellt auf:
Digitale Katastralmappe (DKM) 10.2021
© BEV, Land NÖ
Dargestellt mit:
Digitale Katastralmappe (DKM) 10.2019
© BEV, Land NÖ

Legende siehe Planblatt 00

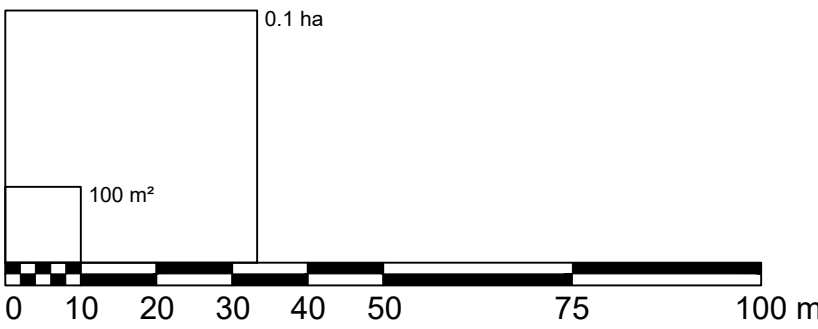


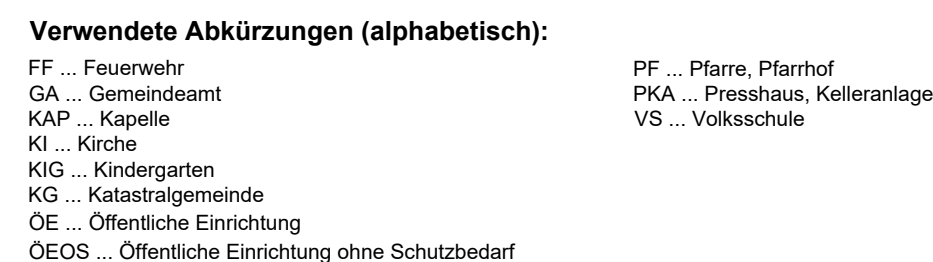

TEILBEBAUUNGSPLAN "ENZERSFELD WEST"

DIGITALE NEUDARSTELLUNG - ENTWURF

PLANBLATTÜBERSICHT:

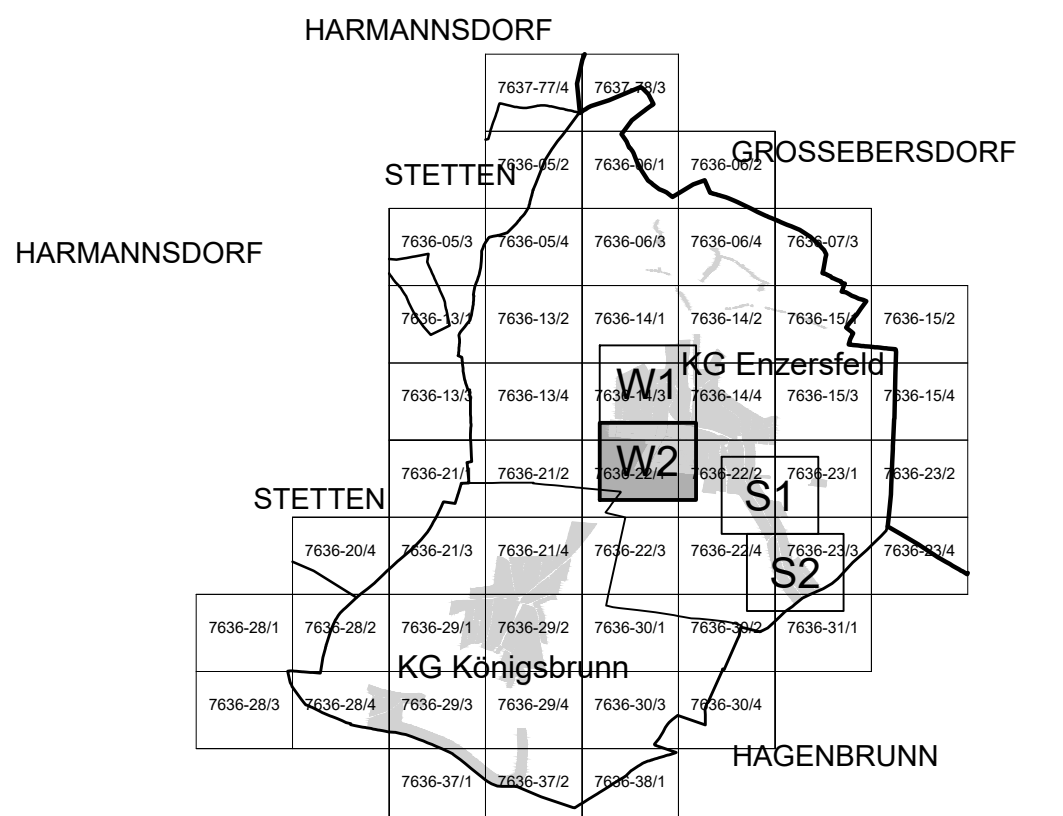

MASSSTAB: 1 : 1.000

PLANBLATT: W2

STAND: 01. August 2023

GZ: G22058 / B0



BÜRO DR. PAULA
Raumplanung, Raumordnung und
Landschaftsplanung ZT-GmbH
n, Engelsbergg. 4/4.OG T 01-718 48 68 F/20
at www.gruppeplanung.at www.paula.at

ÖFFENTLICHE AUFLAGE VON - BIS

ERLASSEN DURCH
VERORDNUNG DES GEMEINDERATES

KUNDGEMACHT VON - BIS

VERORDNUNGSPRÜFUNG DURCH
DAS AMT DER NÖ LANDESREGIERUNG

BEARBEITUNG:
DI Esther Böhm, Sophie Hödl Msc
TECHNISCHE BEARBEITUNG:
Ing. Helmut Kopitz

PLANGRUNDLAGE:
Erstellt auf:
Digitale Katastralmappe (DKM) 10.2021
© BEV, Land NÖ
Dargestellt mit:
Digitale Katastralmappe (DKM) 10.2019
© BEV, Land NÖ

Legende siehe Planblatt 00

