A1-Schneiderand

ENZERSFELD
TEILBEBAUUNGSPLAN "Enzersfeld West"
PLANBLATT W1
KG Enzersfeld

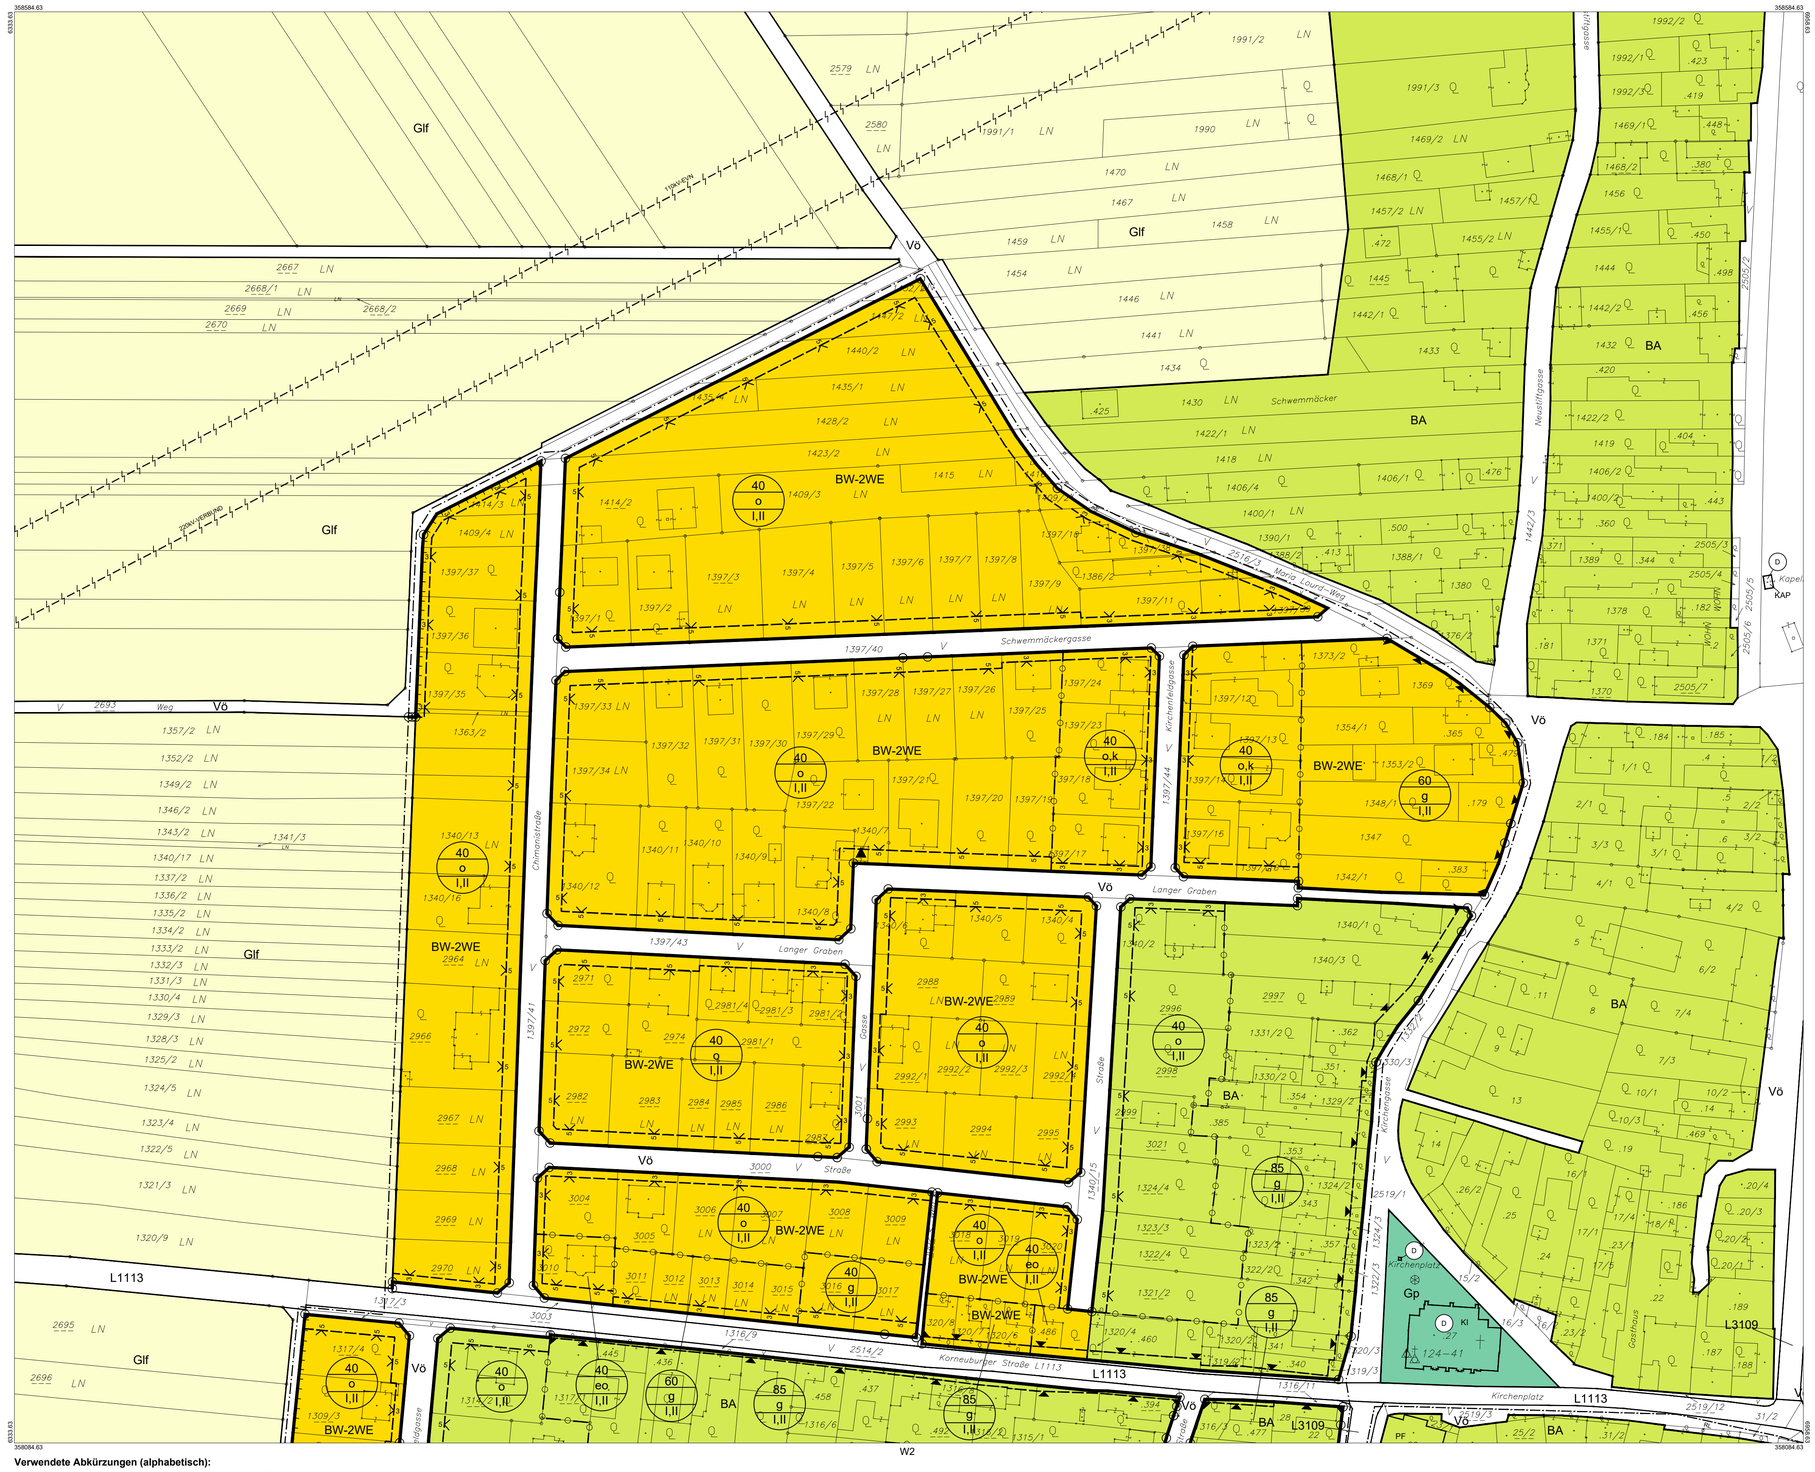

Verwendete Abkürzungen (alphabetisch):

FF ... Feuerwehr
GA ... Gemeindeamt
KAP ... Kapelle
Kl ... Kirche
KIG ... Kindergarten
KG ... Katastralgemeinde
ÖE ... Öffentliche Einrichtung
ÖEOS ... Öffentliche Einrichtung ohne Schutzbedarf
PF ... Pfarre, Pfarrhof
PKA ... Presshaus, Kelleranlage
VS ... Volksschule

MARKTGEMEINDE ENZERSFELD

TEILBEBAUUNGSPLAN "ENZERSFELD WEST"

DIGITALE NEUDARSTELLUNG - BESCHLUSS

PLANBLATTÜBERSICHT:

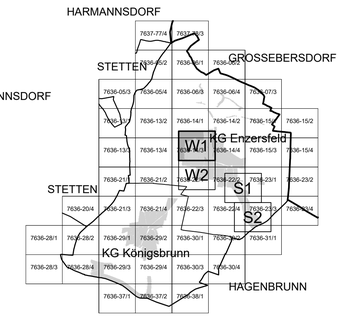

MASSSTAB: 1 : 1.000	PLANBLATT: W1
STAND: 02. Oktober 2023	GZ: G22058 / B0

BÜRO DR. PAULA
Raumplanung, Raumordnung und Landschaftsplanung ZT-GmbH
A - 1030 Wien, Engelsbergg. 4/4.OG T 01-718 48 68 F /20
dr.paula@gpl.at www.gruppeplanung.at www.paula.at

ÖFFENTLICHE AUFLAGE VON - BIS	ERLASSEN DURCH VERORDNUNG DES GEMEINDERATES
KUNDGEMACHT VON - BIS	VERORDNUNGSPRÜFUNG DURCH DAS AMT DER NÖ LANDESREGIERUNG

BEARBEITUNG:
DI Esther Böhm, Sophie Hödl Msc
TECHNISCHE BEARBEITUNG:
Ing. Helmut Kopitz

PLANGRUNDLAGE:
Erstellt auf:
Digitale Katastralmappe (DKM) 10.2021
© BEV, Land NÖ
Dargestellt mit:
Digitale Katastralmappe (DKM) 10.2019
© BEV, Land NÖ

Legende siehe Planblatt 00

0.1 ha
100 m²
0 10 20 30 40 50 75 100 m

N

A1-Schneiderand

ENZERSFELD
TEILBEBAUUNGSPLAN "Enzersfeld West"
PLANBLATT W2

KG Enzersfeld, KG Königsbrunn

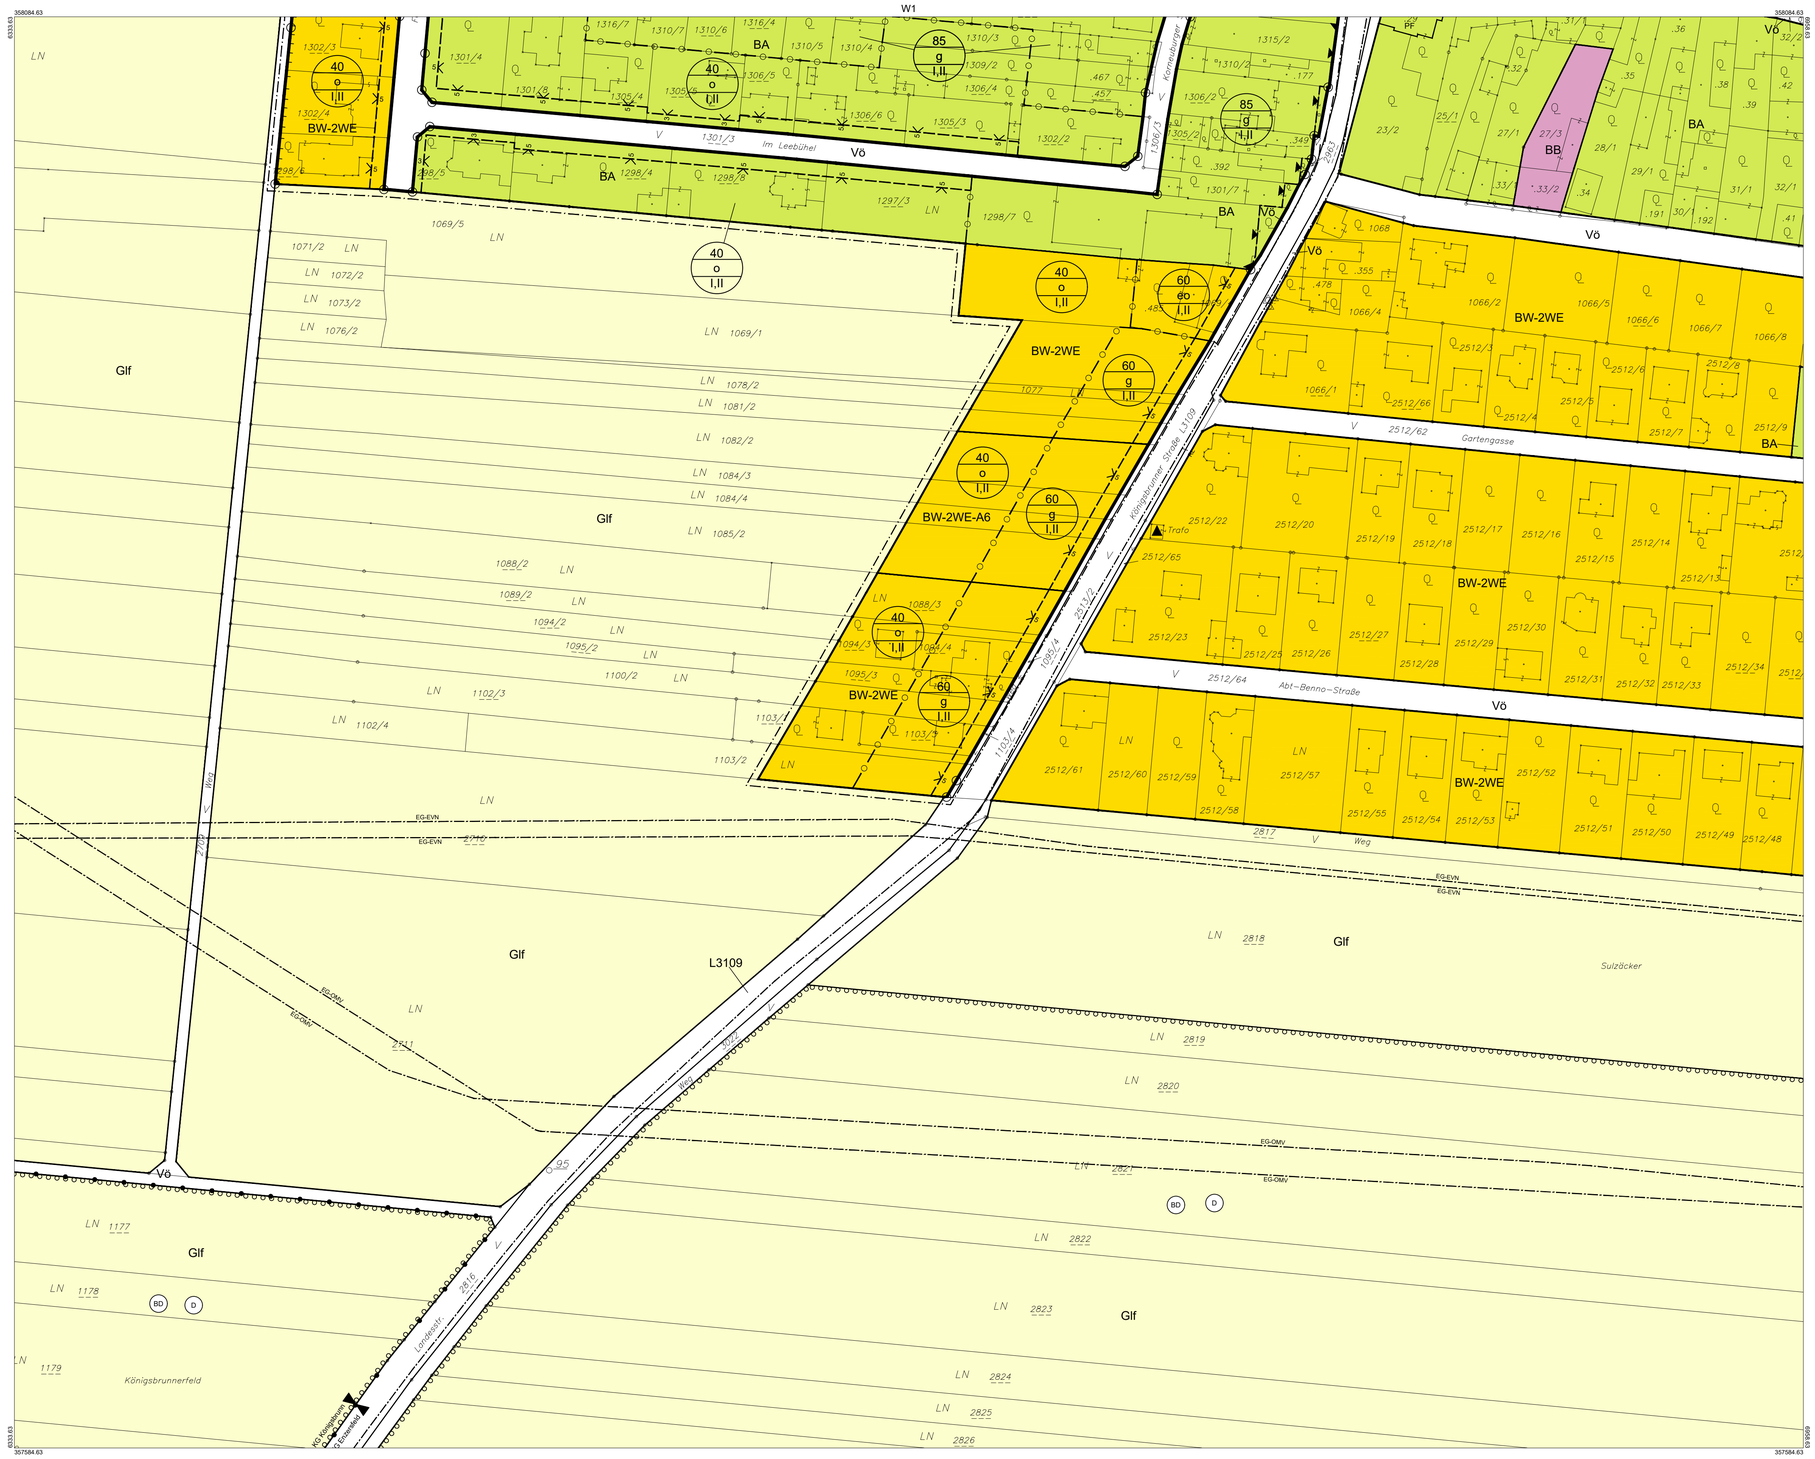

Verwendete Abkürzungen (alphabetisch):

FF ... Feuerwehr
GA ... Gemeindeamt
KAP ... Kapelle
KI ... Kirche
KIG ... Kindergarten
KG ... Katastralgemeinde
OE ... Öffentliche Einrichtung
OEOS ... Öffentliche Einrichtung ohne Schutzbedarf
PF ... Pfarre, Pfarrhof
PKA ... Presshaus, Kelleranlage
VS ... Volksschule

MARKTGEMEINDE ENZERSFELD

TEILBEBAUUNGSPLAN "ENZERSFELD WEST"

DIGITALE NEUDARSTELLUNG - BESCHLUSS

PLANBLATTÜBERSICHT:

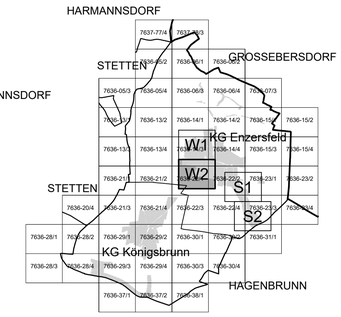

MASSSTAB: 1 : 1.000	PLANBLATT: W2
STAND: 02. Oktober 2023	GZ: G22058 / B0

BÜRO DR. PAULA
Raumplanung, Raumordnung und Landschaftsplanung ZT-GmbH
A - 1030 Wien, Engelsbergg. 4/4.OG T 01-718 48 68 F /20
dr.paula@gpl.at www.gruppeplanung.at www.paula.at

ÖFFENTLICHE AUFLAGE VON - BIS	ERLASSEN DURCH VERORDNUNG DES GEMEINDERATES
KUNDGEMACHT VON - BIS	VERORDNUNGSPRÜFUNG DURCH DAS AMT DER NÖ LANDESREGIERUNG

BEARBEITUNG:
DI Esther Böhm, Sophie Hödl Msc.
TECHNISCHE BEARBEITUNG:
Ing. Helmut Kopitz

PLANGRUNDLAGE:
Erstellt auf:
Digitale Katastralmappe (DKM) 10.2021
© BEV, Land NÖ
Dargestellt mit:
Digitale Katastralmappe (DKM) 10.2019
© BEV, Land NÖ
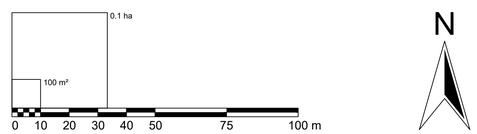
Legende siehe Planblatt 00